


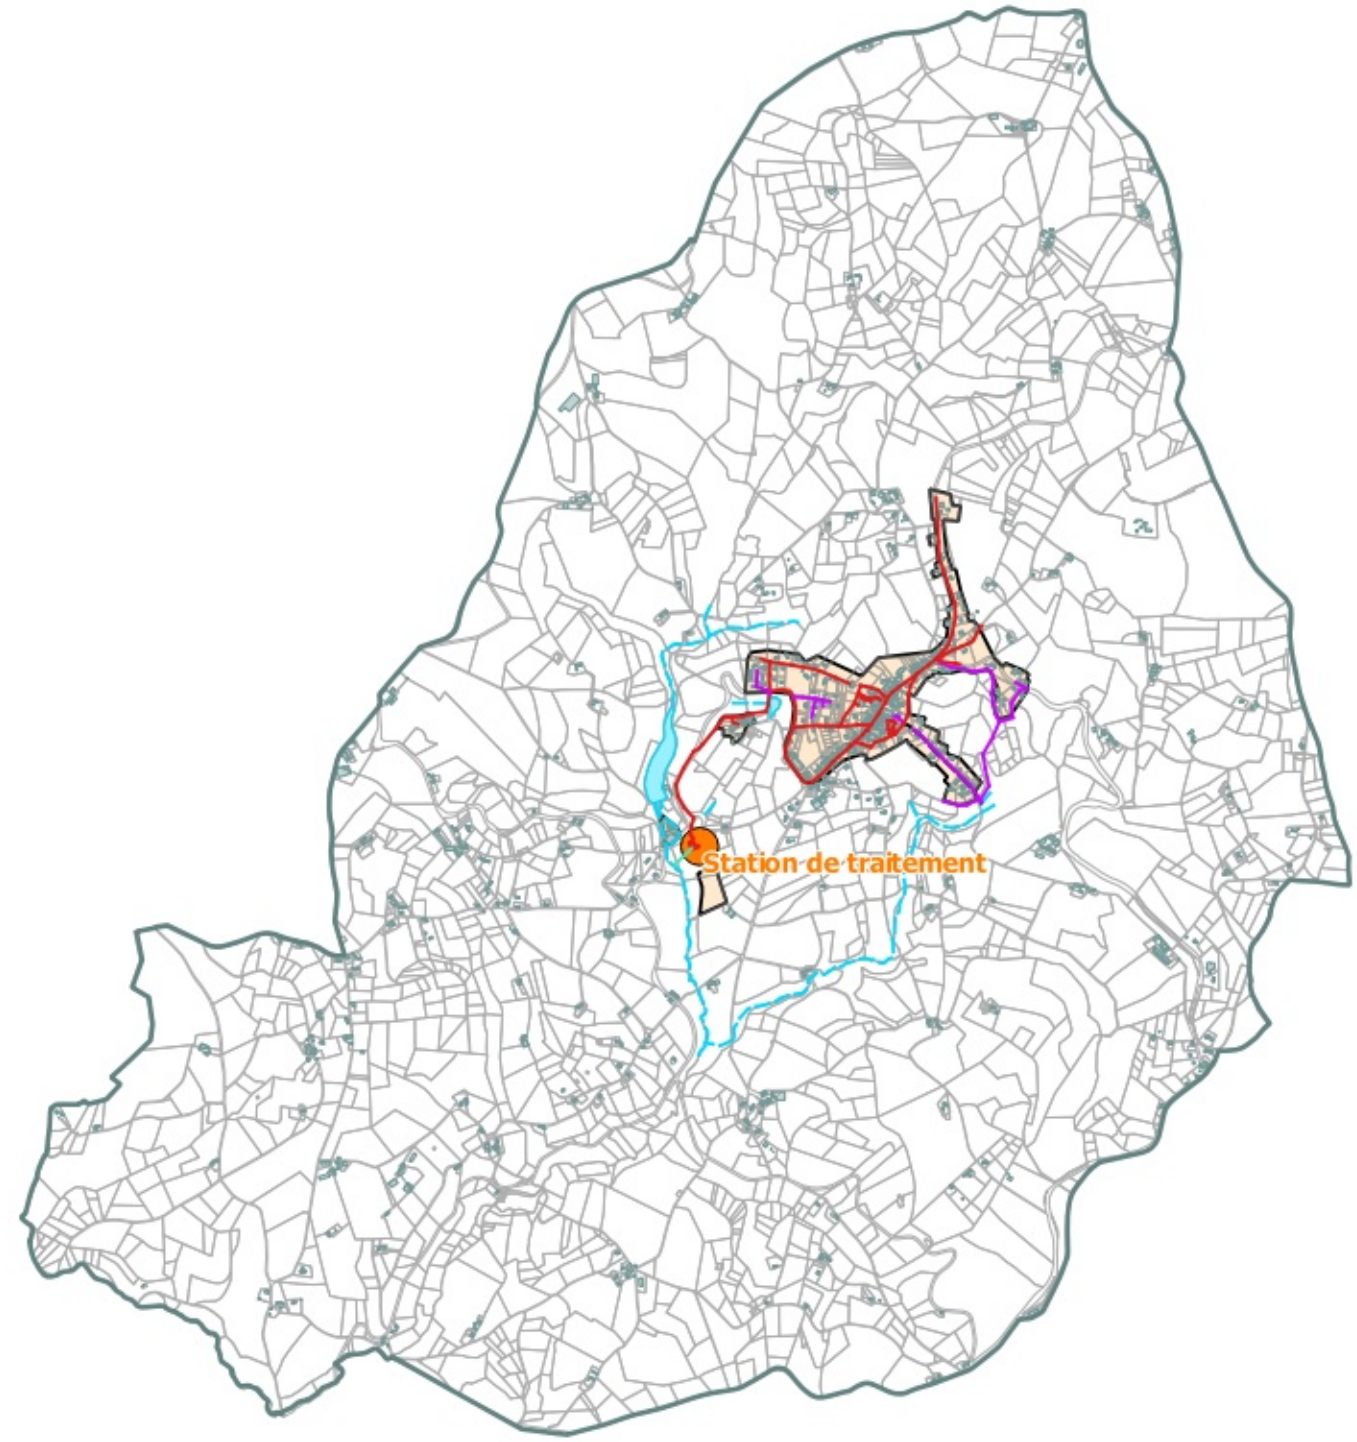

LEGENDE

Réseau eaux usées

Séparatif - Eaux usées :

- Gravitaire
- Reforlement

Unitaire :

- Gravitaire surface libre
- Poste de reforlement
- Deversoir d'orage

zone d'assainissement collectif

- zone d'assainissement collectif

DEPARTEMENT DE LA LOIRE

Commune de la Gresle

SCHEMA DIRECTEUR D'ASSAINISSEMENT



A	01/01/2018	A.L.	Cibler		201
Ind.	Date	Nom	Modifications		Version
EP	AVP	PRO	DCOE	EXE	DOE
Rond de Plan dressé par :					
Plan de zonage Eaux Usées					
NUMERO DE PLAN		001			
NUMERO D'ETUDE		EQUILLE			
15CRA234		1 / 3 000			
DATE		CHEF DE PROJET			
Décembre 2018		D.P.			



Direction Déléguée Centre-Est
Agence de LYON
15, rue Felix Mangin
69009 LYON
Tél : +33 (0)4 72 19 09 70
Fax : +33 (0)4 72 19 06 74
E-mail : lyon@se.suez.fr

